


CALCESTRUZZI SPA - IMPIANTO DI BETONAGGIO DI CARBONIA - LOCALITA' SERBARIU

-  Estintore
-  Cassetta di Pronto Soccorso
-  Quadro elettrico
-  Punto di raccolta

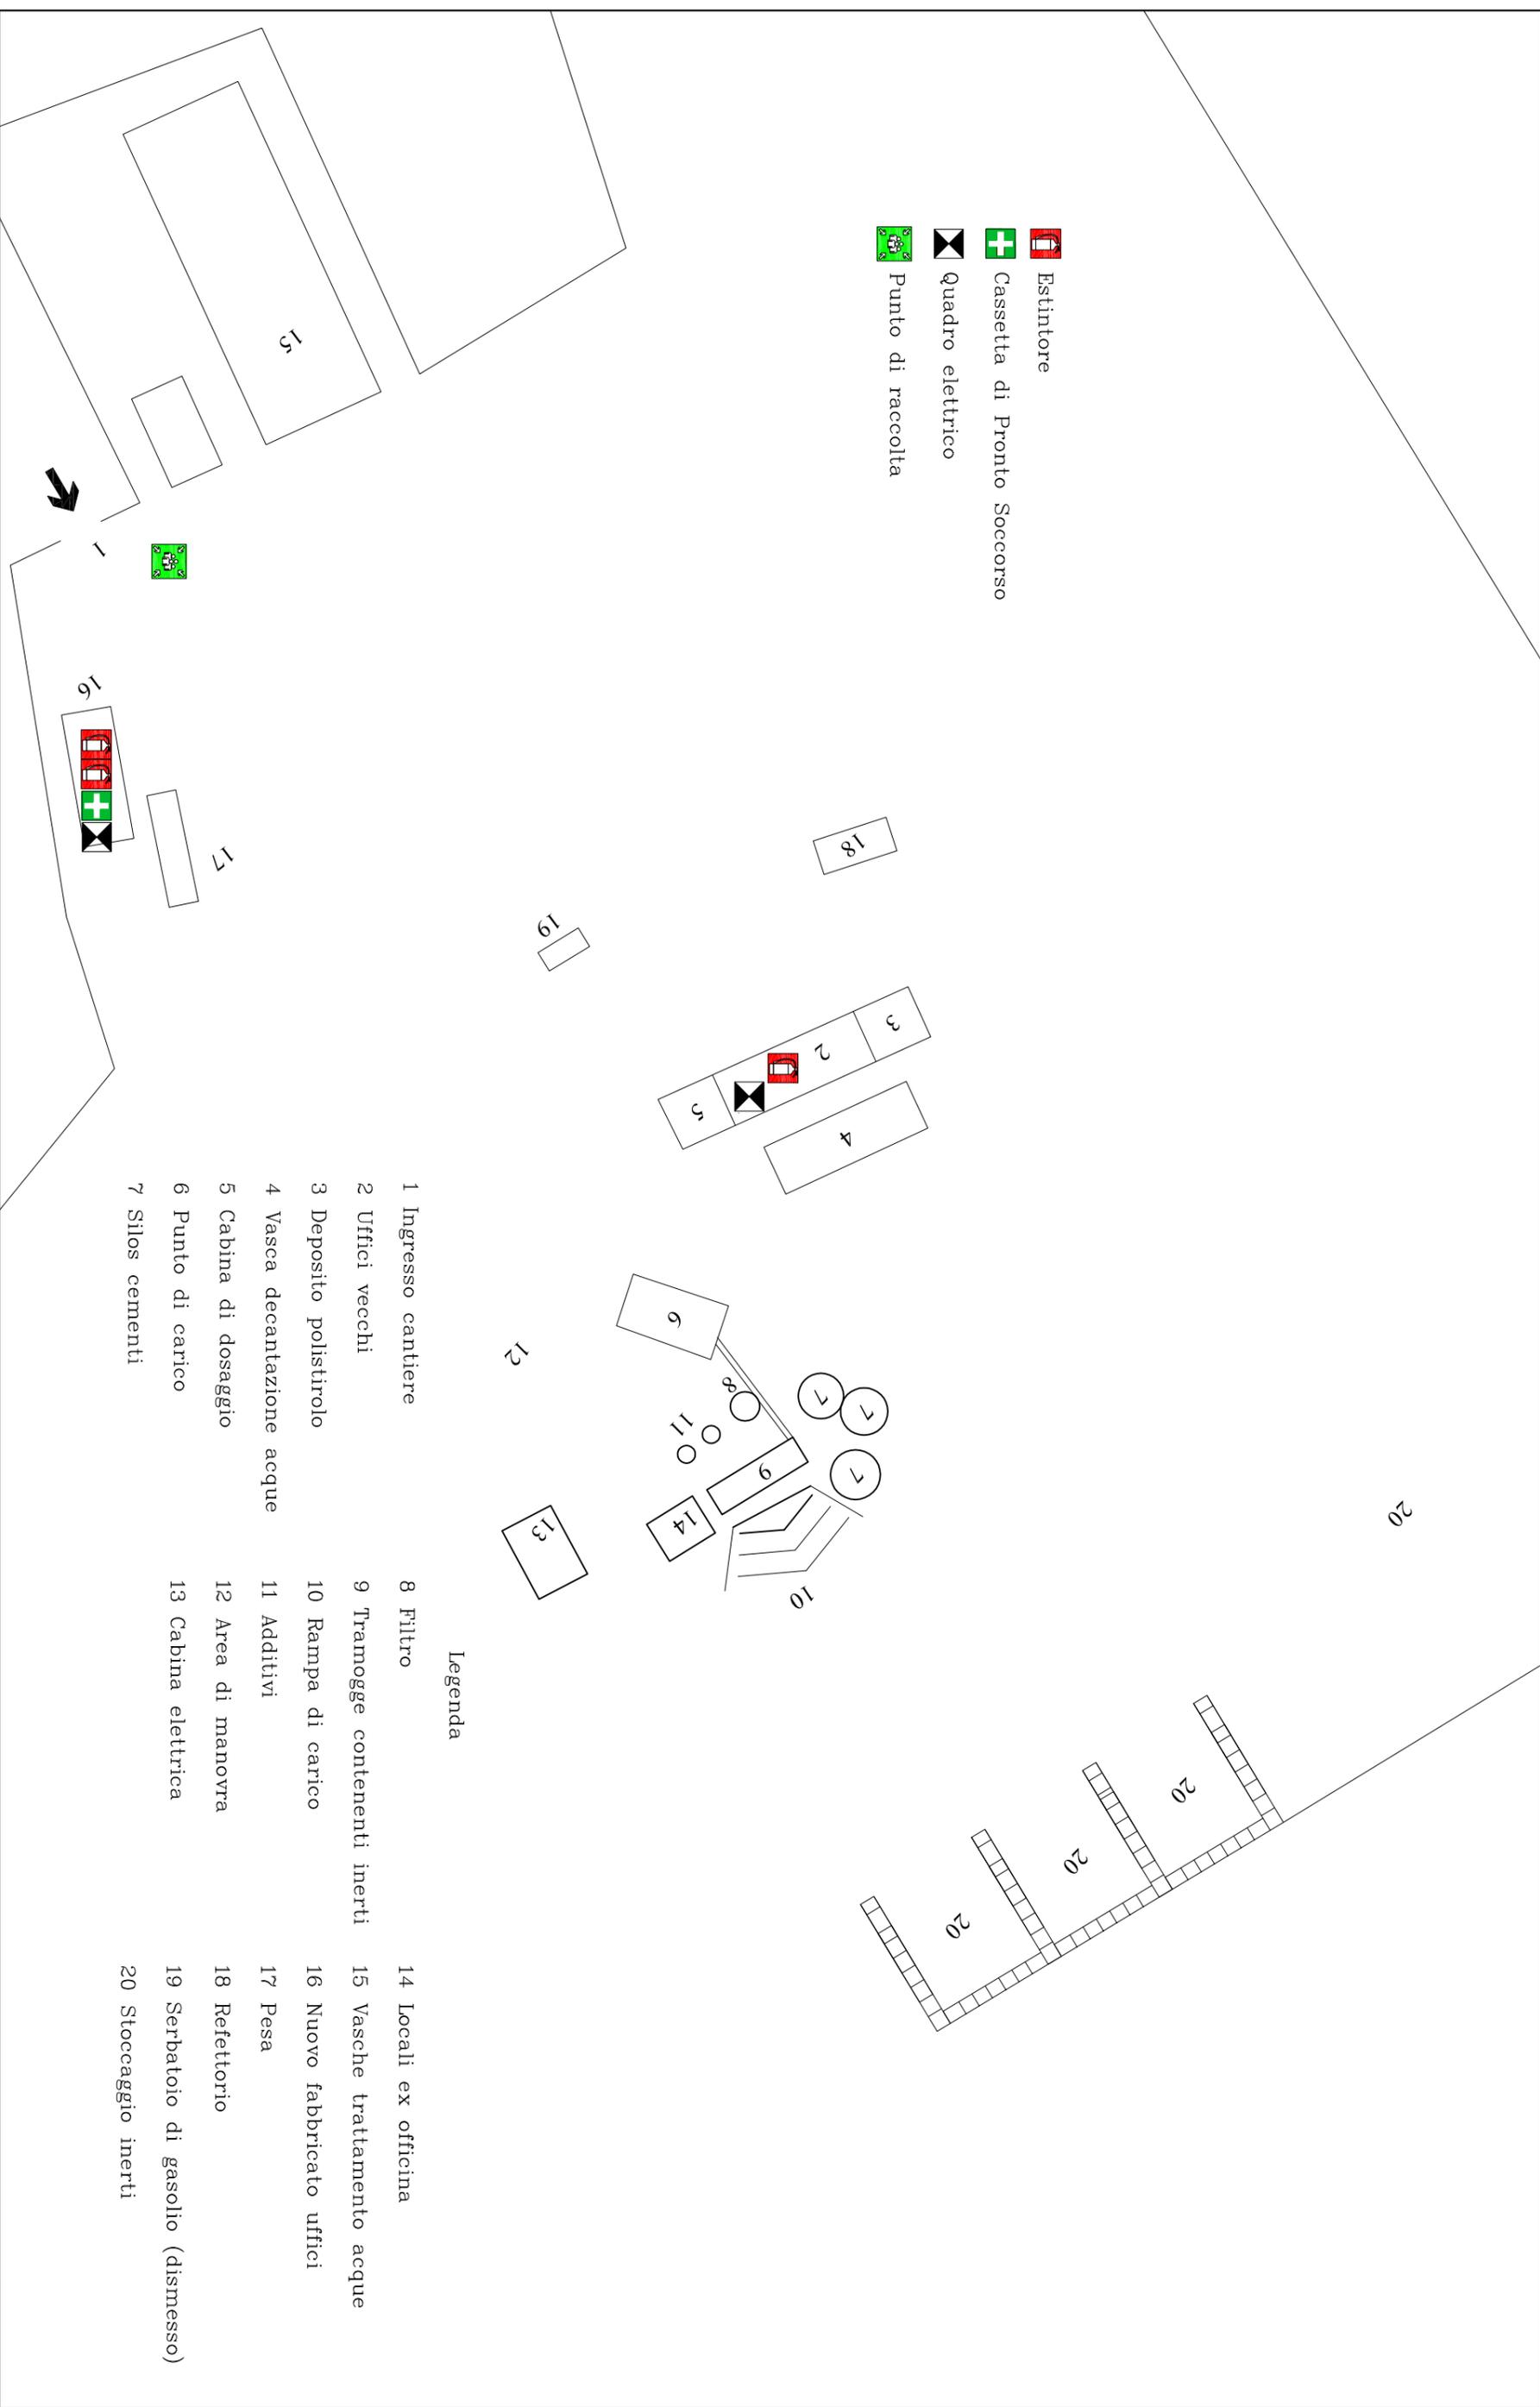

Legenda

- | | | |
|----------------------------|------------------------------|------------------------------------|
| 1 Ingresso cantiere | 8 Filtro | 14 Locali ex officina |
| 2 Uffici vecchi | 9 Tramogge contenenti inerti | 15 Vasche trattamento acque |
| 3 Deposito polistirolo | 10 Rampa di carico | 16 Nuovo fabbricato uffici |
| 4 Vasca decantazione acque | 11 Additivi | 17 Pesa |
| 5 Cabina di dosaggio | 12 Area di manovra | 18 Refettorio |
| 6 Punto di carico | 13 Cabina elettrica | 19 Serbatoio di gasolio (dismesso) |
| 7 Silos cementi | | 20 Stoccaggio inerti |