

IMPIANTO DI GRASSOBBIO (BG)

Planimetrie delle emergenze e della viabilità interna.

LEGENDA


	ESTINTORE
	PULSANTE DI BLOCCO
	CASSETTA DI PRONTO SOCCORSO
	PUNTO DI RACCOLTA
	VIE DI FUGA
	SALVAGENTE

AMBIENTE CONFINATO

	ATTENZIONE CADUTA PIETRISCO DALL'ALTO		ATTENZIONE PALA GOMMATI IN MOVIMENTO		NON PORRE IL VEICOLO IN MARCIA SENZA AVERE ABBASSATO COMPLETAMENTE IL CASSONE
	ATTENZIONE ORGANI IN MOVIMENTO		PAVIMENTO SERVIZIO PERICOLO DI CADUTA		DURANTE LA FASE DI CARICO

	TRANSITO AUTOBETONIERE
	TRANSITO AUTOSILOS CEMENTO
	TRANSITO MEZZO ADDITIVI
	PERCORSO PEDONALE
	ZF ZONA FRANCA O AREA SICURA

Disegnato da: B.Mastorilli

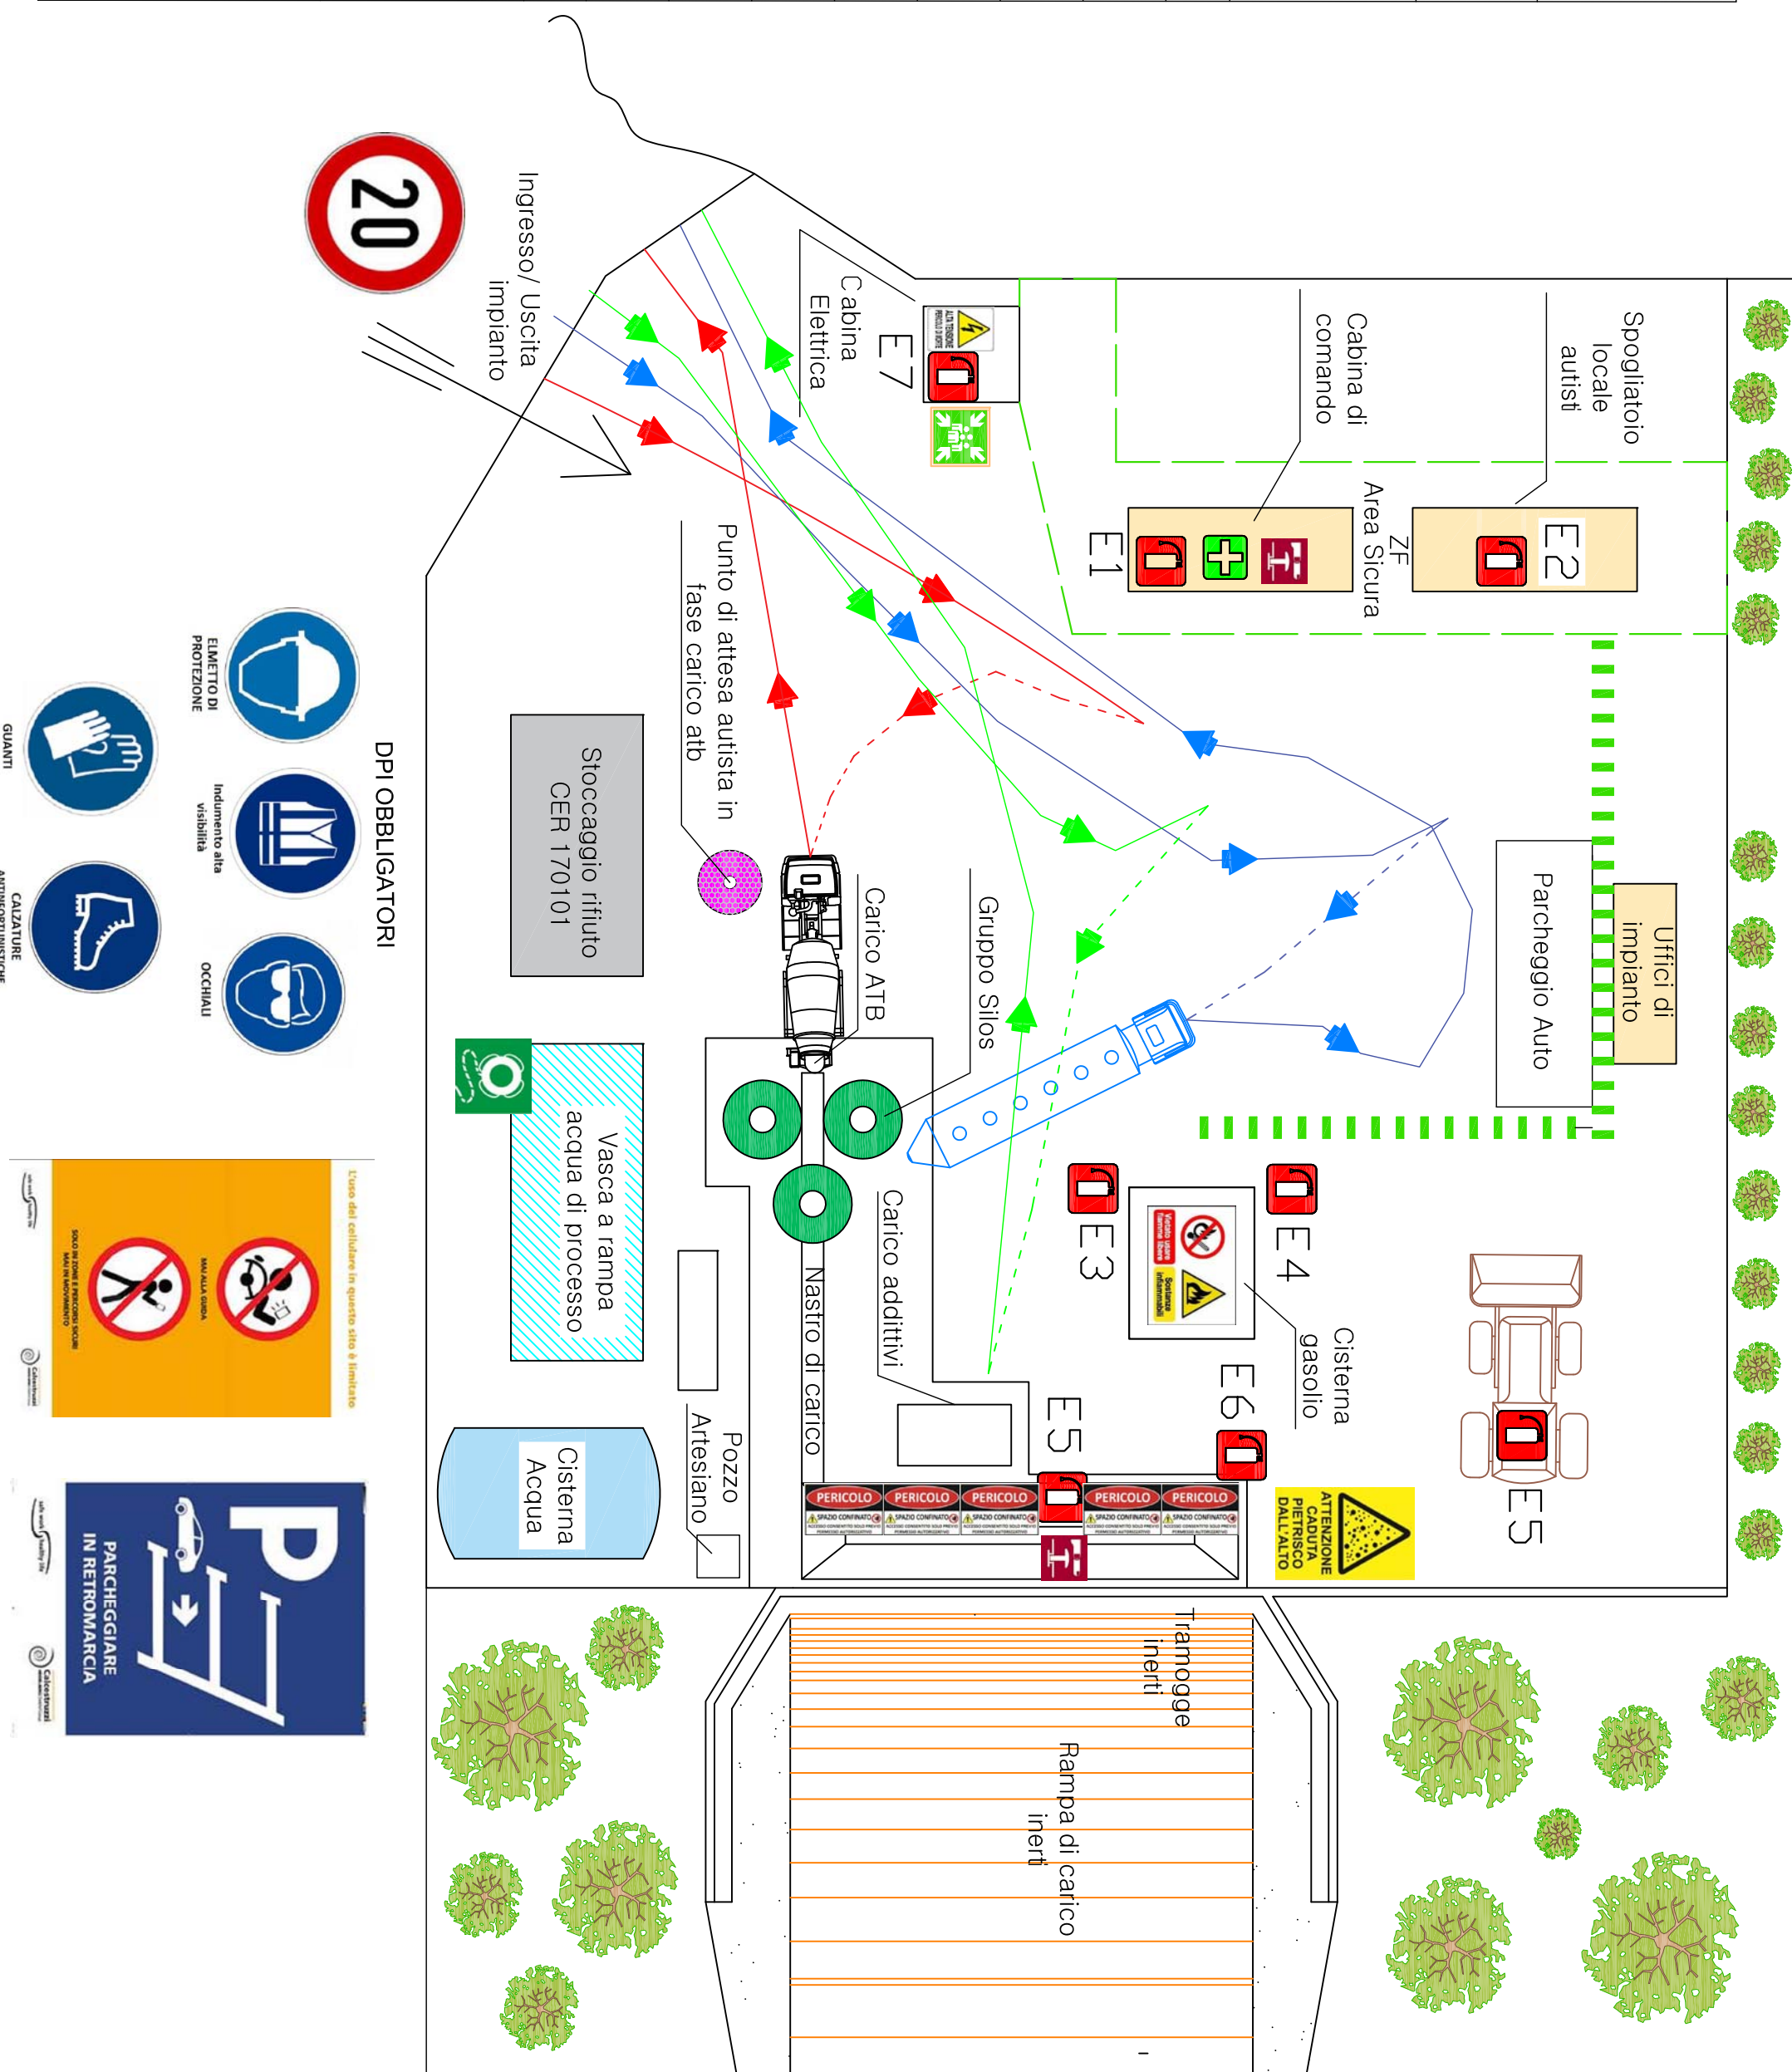

- ### DPI OBBLIGATORI
- ELMETTO DI PROTEZIONE
 - Indumento alta visibilità
 - OCCHIALI
 - GUANTI
 - CALZATURE ANTINFORTUNISTICHE

Tirare del cerchione in questo sito è vietato

NO CLIMBING
NO HIGH HEELS
NO SMOKING

PARCHEGGIARE IN RETROMARCIA