


IMPIANTO DI BOLOGNA SAN LAZZARO

Planimetrie delle emergenze e della viabilità interna.

LEGENDA	
	ESTINTORE
	PULSANTE DI BLOCCO
	CASSETTA DI PRONTO SOCCORSO
	PUNTO DI RACCOLTA
	VIE DI FUGA
	SALVAGENTE
	AMBIENTE CONFINATO
	BILICO CISTERNA ADDITIVO
	PALA GOMMATTA
	AUTOBETONIERA
	AUTOCISTERNA CEMENTO
	TRANSITO PEDONALE

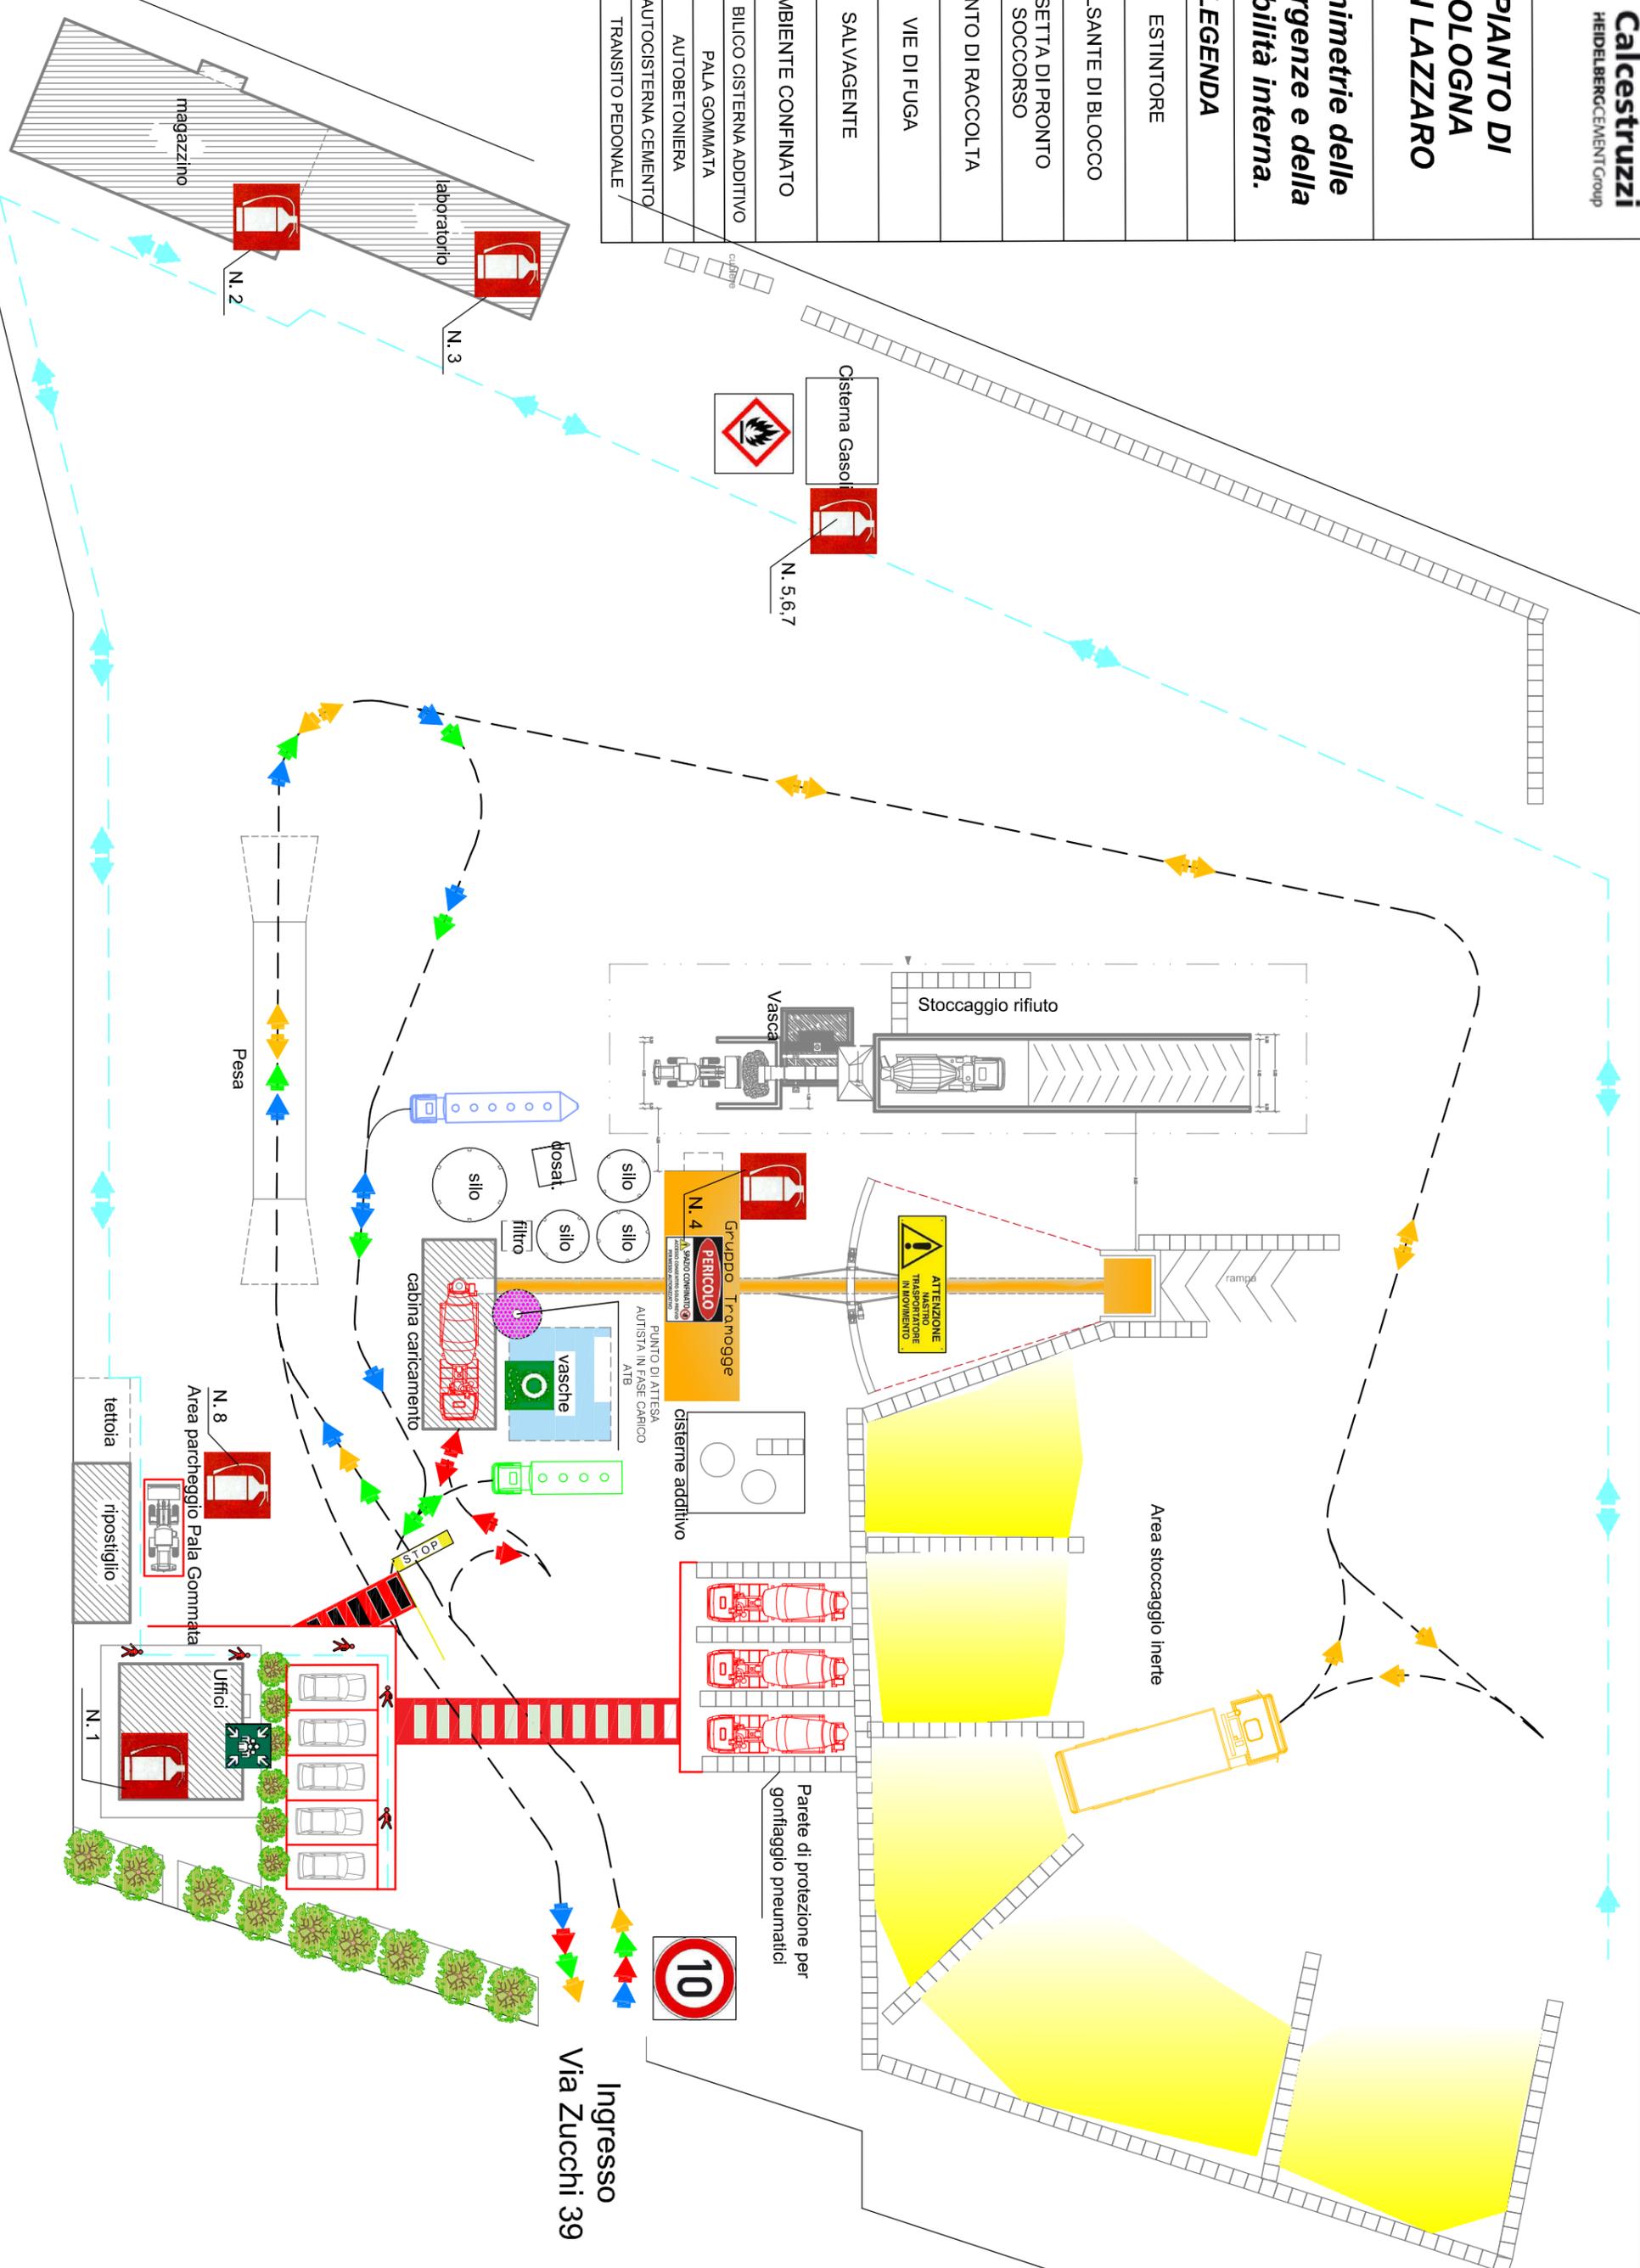

Ingresso
Via Zucchi 39