


**LEGENDA**

	ESTINTORE
	PULSANTE DI BLOCCO
	CASSETTA DI PRONTO SOCCORSO
	PUNTO DI RACCOLTA
	VIE DI FUGA
	SALVAGENTE
	AMBIENTE CONFINATO
	VIE DI TRANSITO ATB
	VIE DI TRANS. MEZ. CEMENTO
	VIE DI TRANS. MEZ. ADDITIVI

Rampa di carico inerti

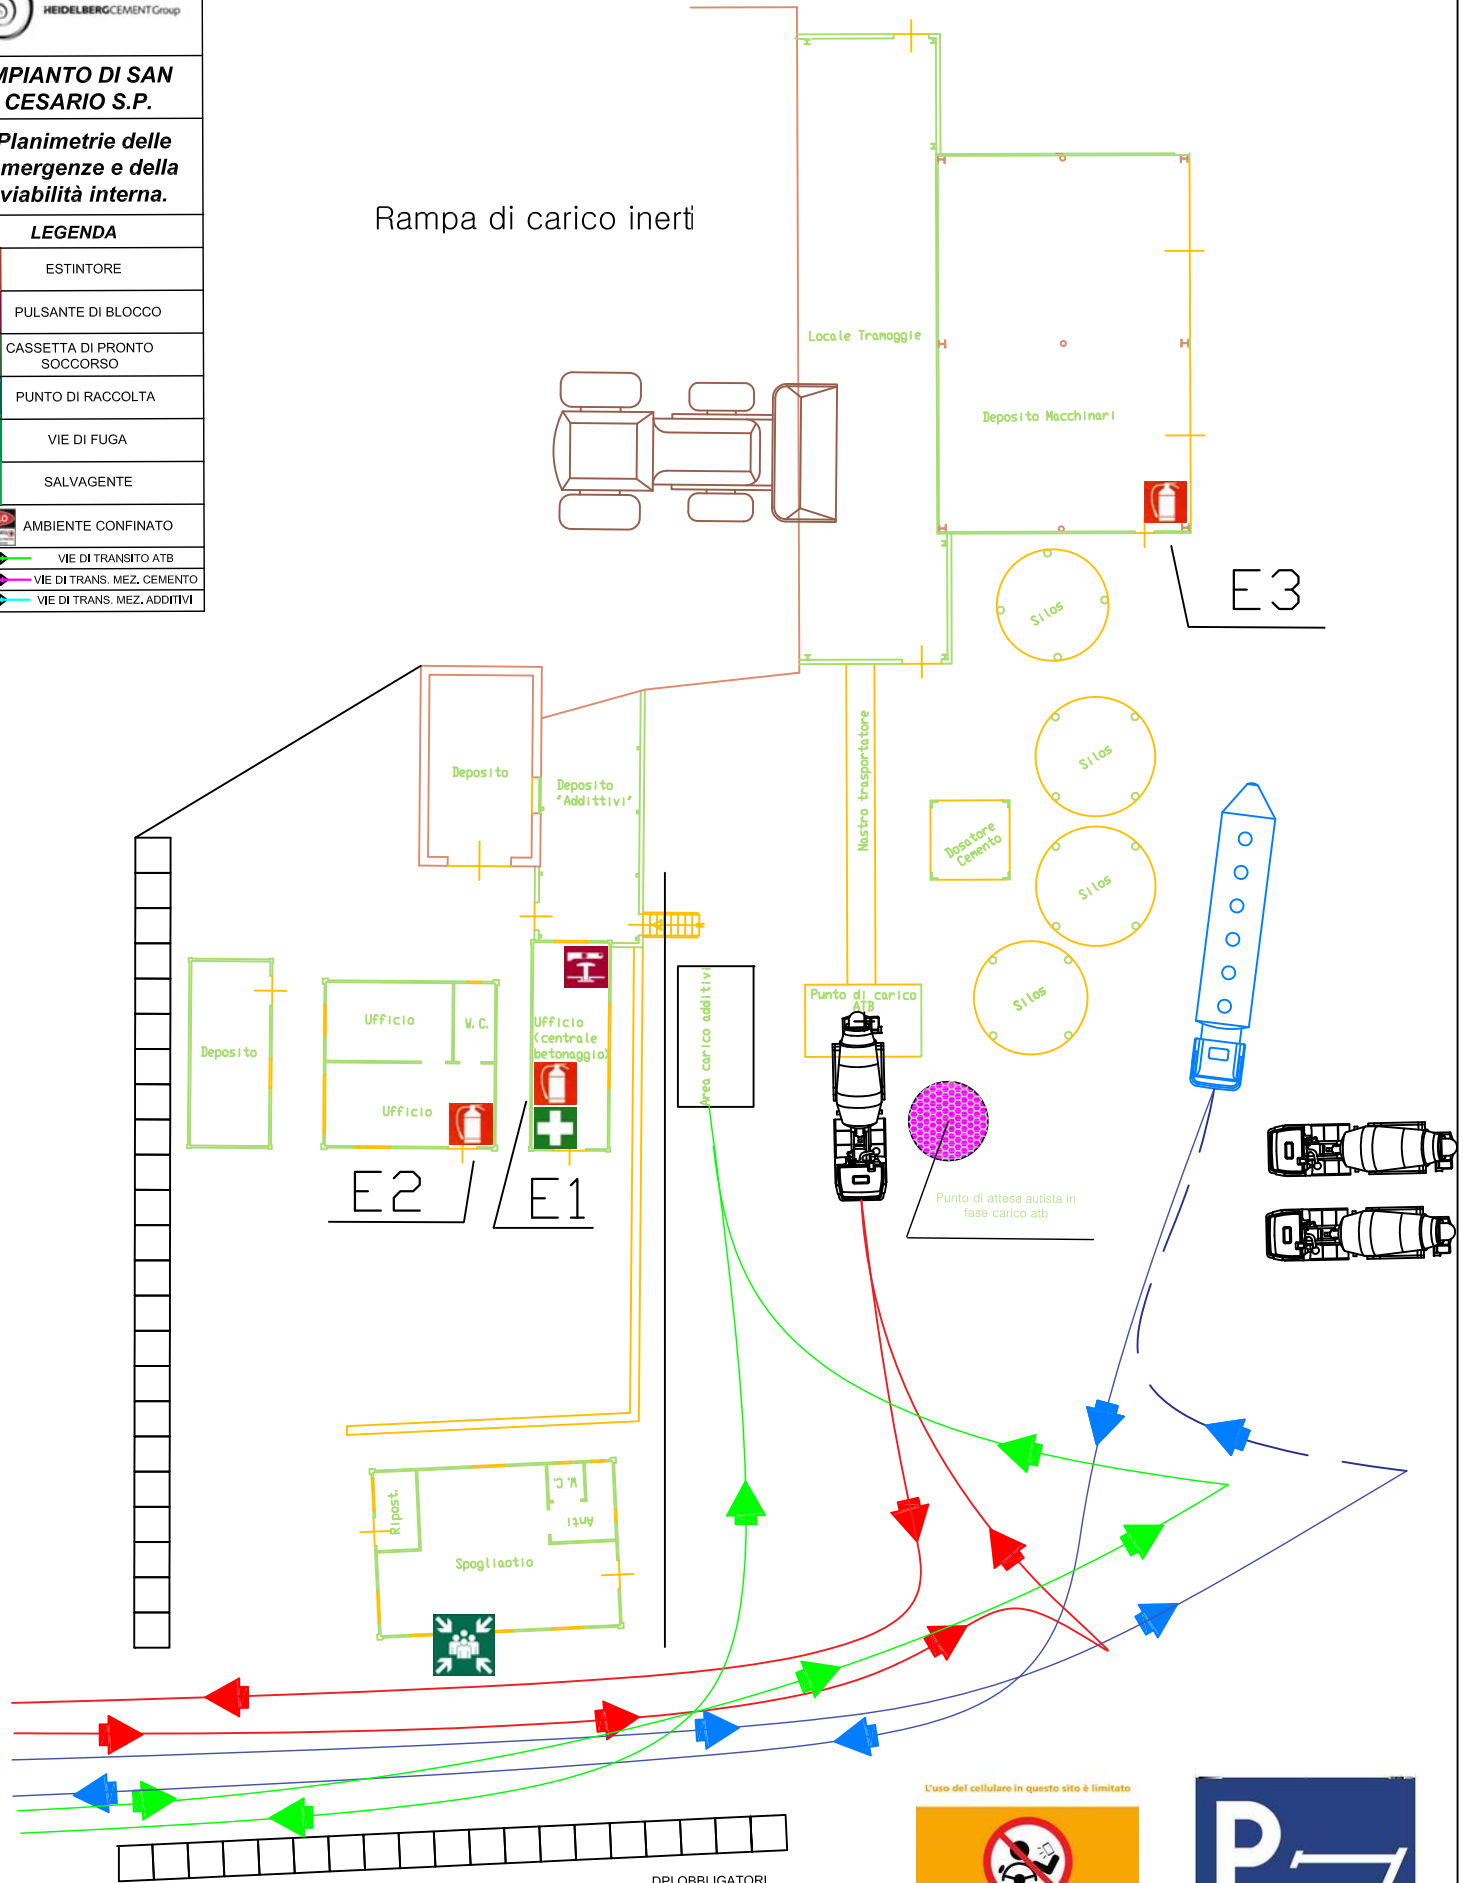

E3

E2 / E1

Punto di attesa autista in fase carico atb



**DPI OBBLIGATORI**



L'uso del cellulare in questo sito è limitato

