


# IMPIANTO DI SESTO SAN GIOVANNI (MI)

Planimetrie delle emergenze e della viabilità interna.

## LEGENDA

	ESTINTORE
	PULSANTE DI BLOCCO
	CASSETTA DI PRONTO SOCCORSO
	PUNTO DI RACCOLTA
	VIE DI FUGA
	SALVAGENTE
	PERICOLO
	ATTENZIONE
	ATTENZIONE CADUTA PIETRISCO DALL'ALTO
	ATTENZIONE CADUTA PERSONE
	ATTENZIONE PALA GOMMATI IN MOVIMENTO
	NON PORRE IL VEICOLO IN MARCIA SENZA AVERE ABBASSATO COMPLETAMENTE IL CASSONE
	ATTENZIONE ORGANI IN MOVIMENTO
	PAVIMENTO SOTTO PERICOLO DI CADUTA
	DURANTE LA FASE DI CARICO
	TRANSITO AUTOBETONIERE
	TRANSITO AUTOSILOS CEMENTO
	TRANSITO MEZZO AGGREGATI
	TRANSITO MEZZO ADDITIVI
	PERCORSO PEDONALE

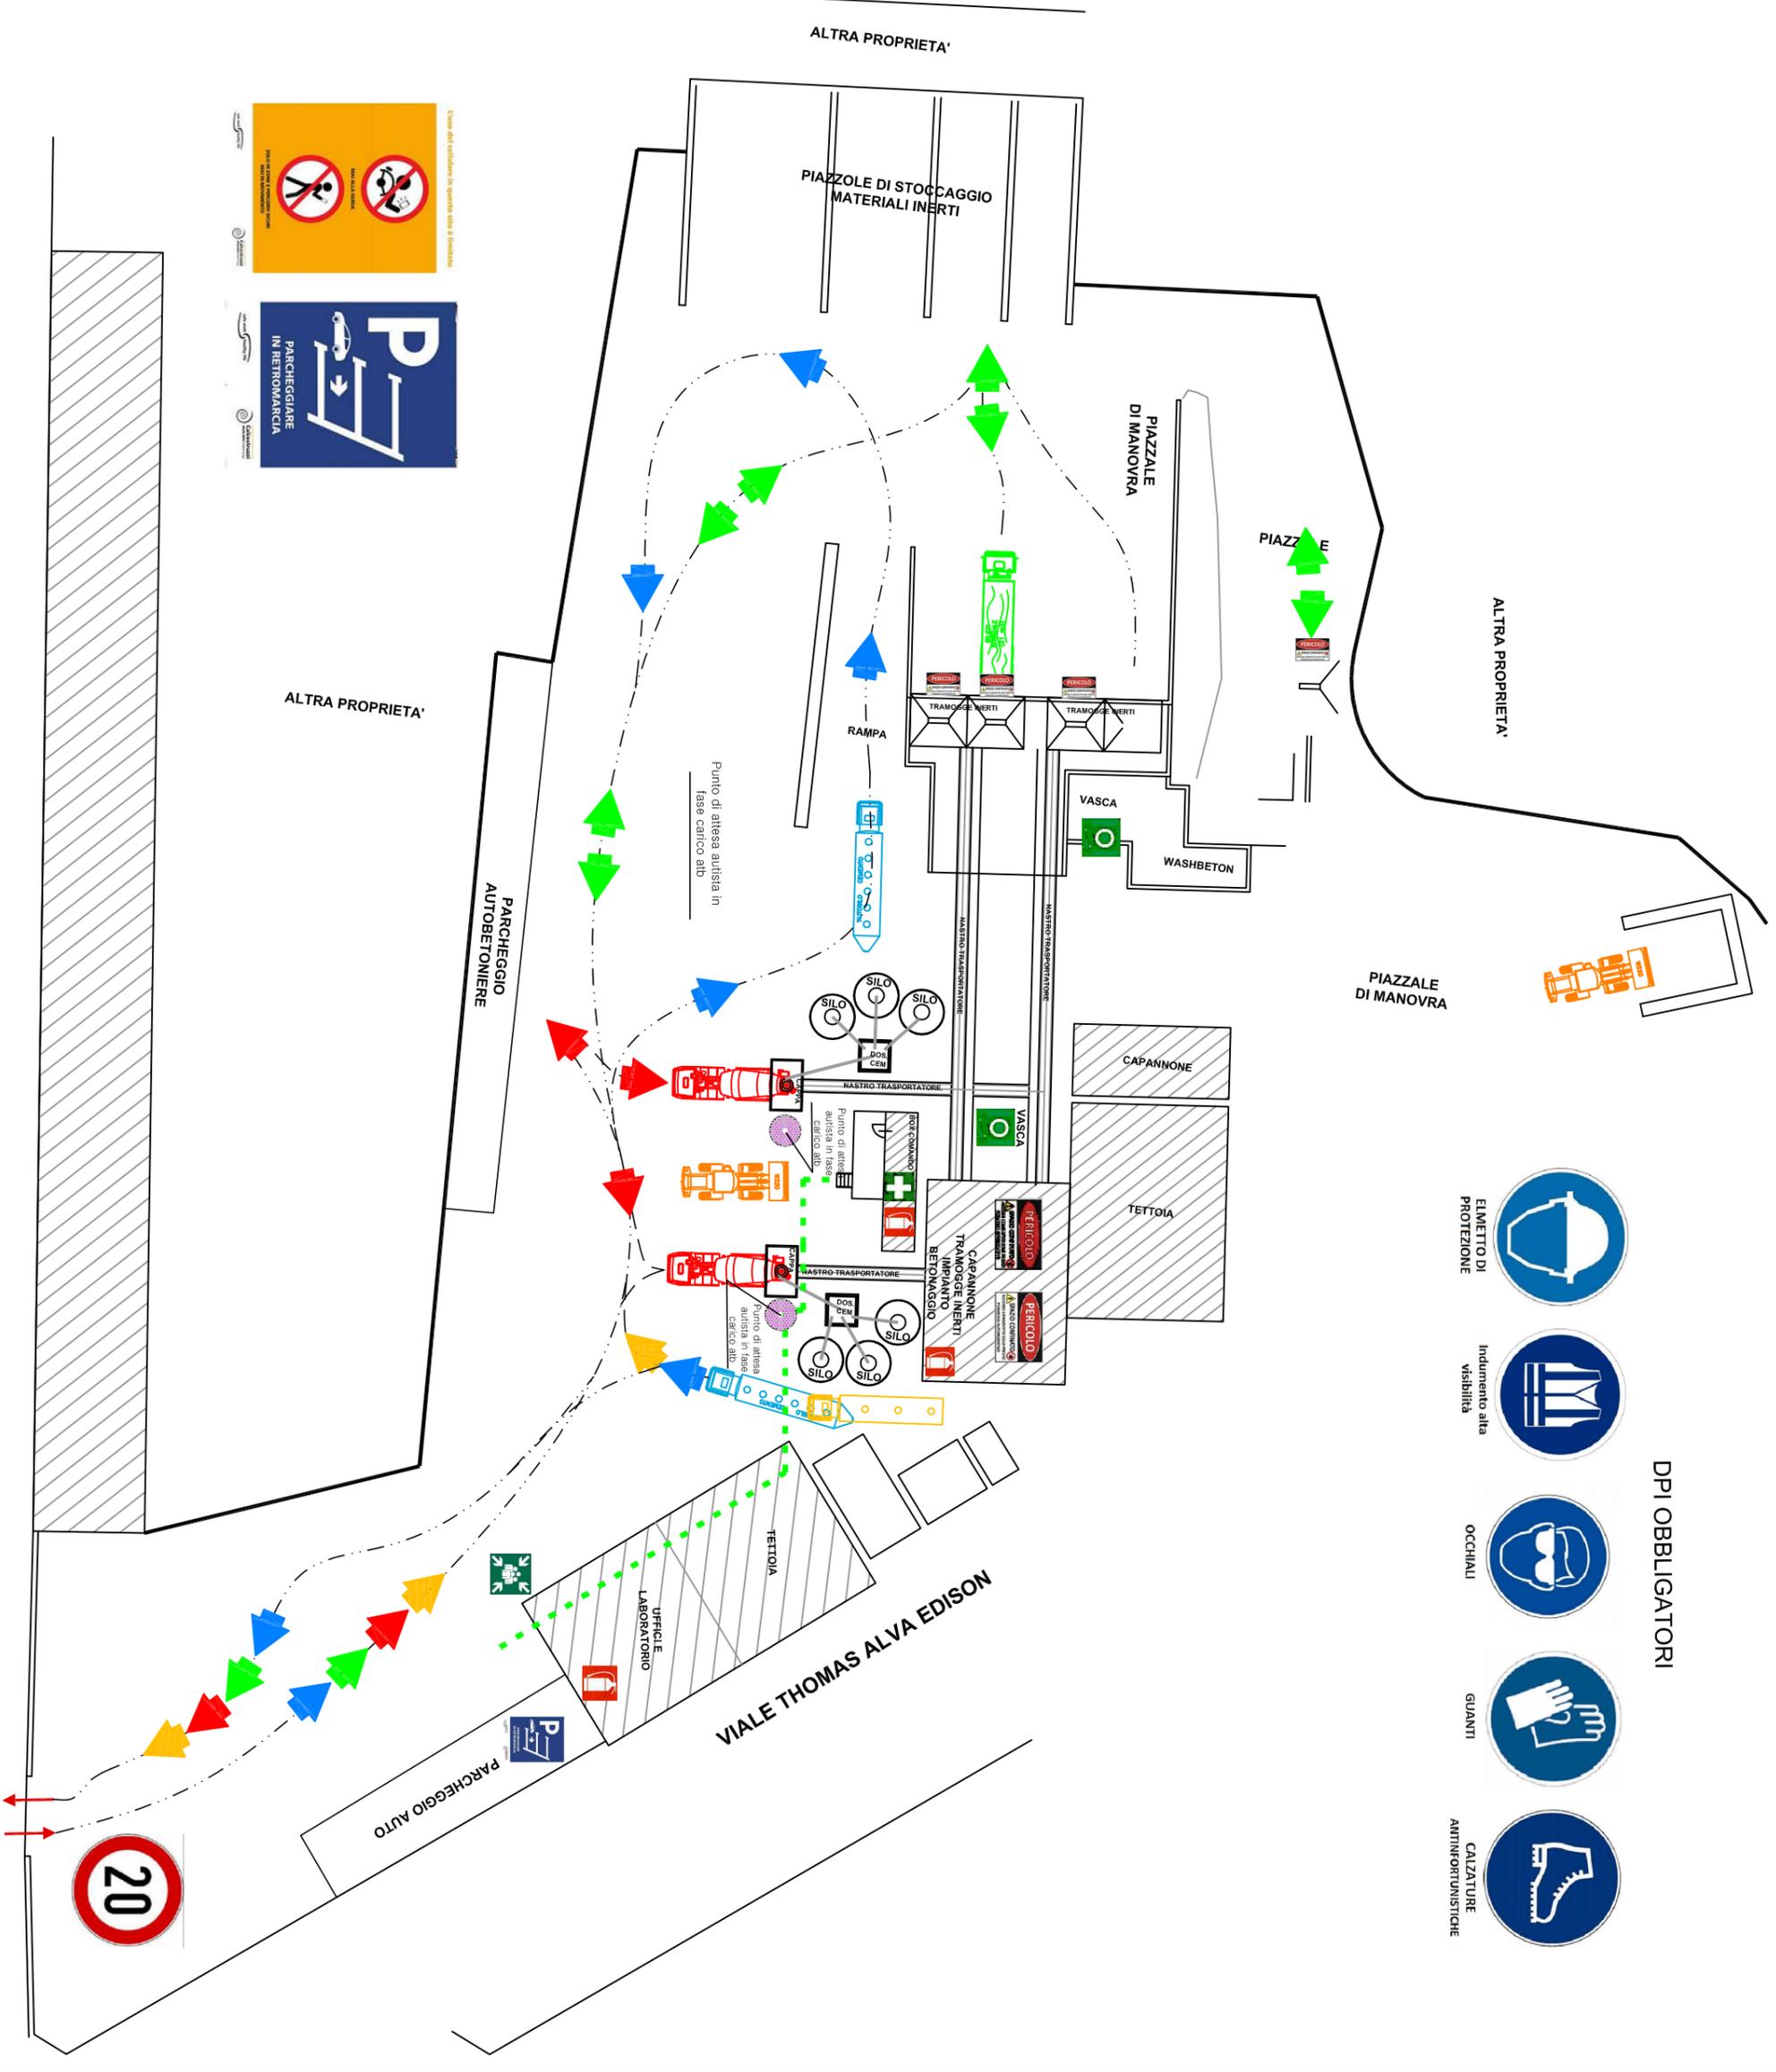

- ### DPI OBBLIGATORI
- ELEMENTO DI PROTEZIONE
  - Indumento alta visibilità
  - OCCHIALI
  - GUANTI
  - CALZATURE ANTIRIFLESSIVE

20

Disegnato da: A. Padalino