


Percorsi di esodo

In caso di evacuazione attenersi alle seguenti disposizioni:

- disinserire, se possibile, le utenze elettriche;
- abbandonare il locale chiudendo le porte e le finestre dietro di se;
- curare l'esodo di eventuali ospiti;
- uscire rapidamente ma senza correre, seguendo il percorso prestabilito e indicato dalla segnaletica;
- attenersi alle disposizioni degli addetti alle emergenze;
- non intralciare l'ingresso dei soccorritori;
- raggiungere il punto di raccolta indicato dal piano di emergenza;
- rientrare nell'edificio solo dopo aver ricevuto autorizzazione dagli addetti alle emergenze.

| LEGENDA | |
|---------|------------------|
| ① | UFFICI |
| ② | REFETTORIO |
| ③ | SPOGLIATOIO |
| ④ | CISTERNA GASOLIO |
| ⑤ | BOX DI CARICO |
| ⑥ | QUADRI ELETTRICI |
| ⑦ | MAGAZZINO |
| ⑧ | TETTOIA |

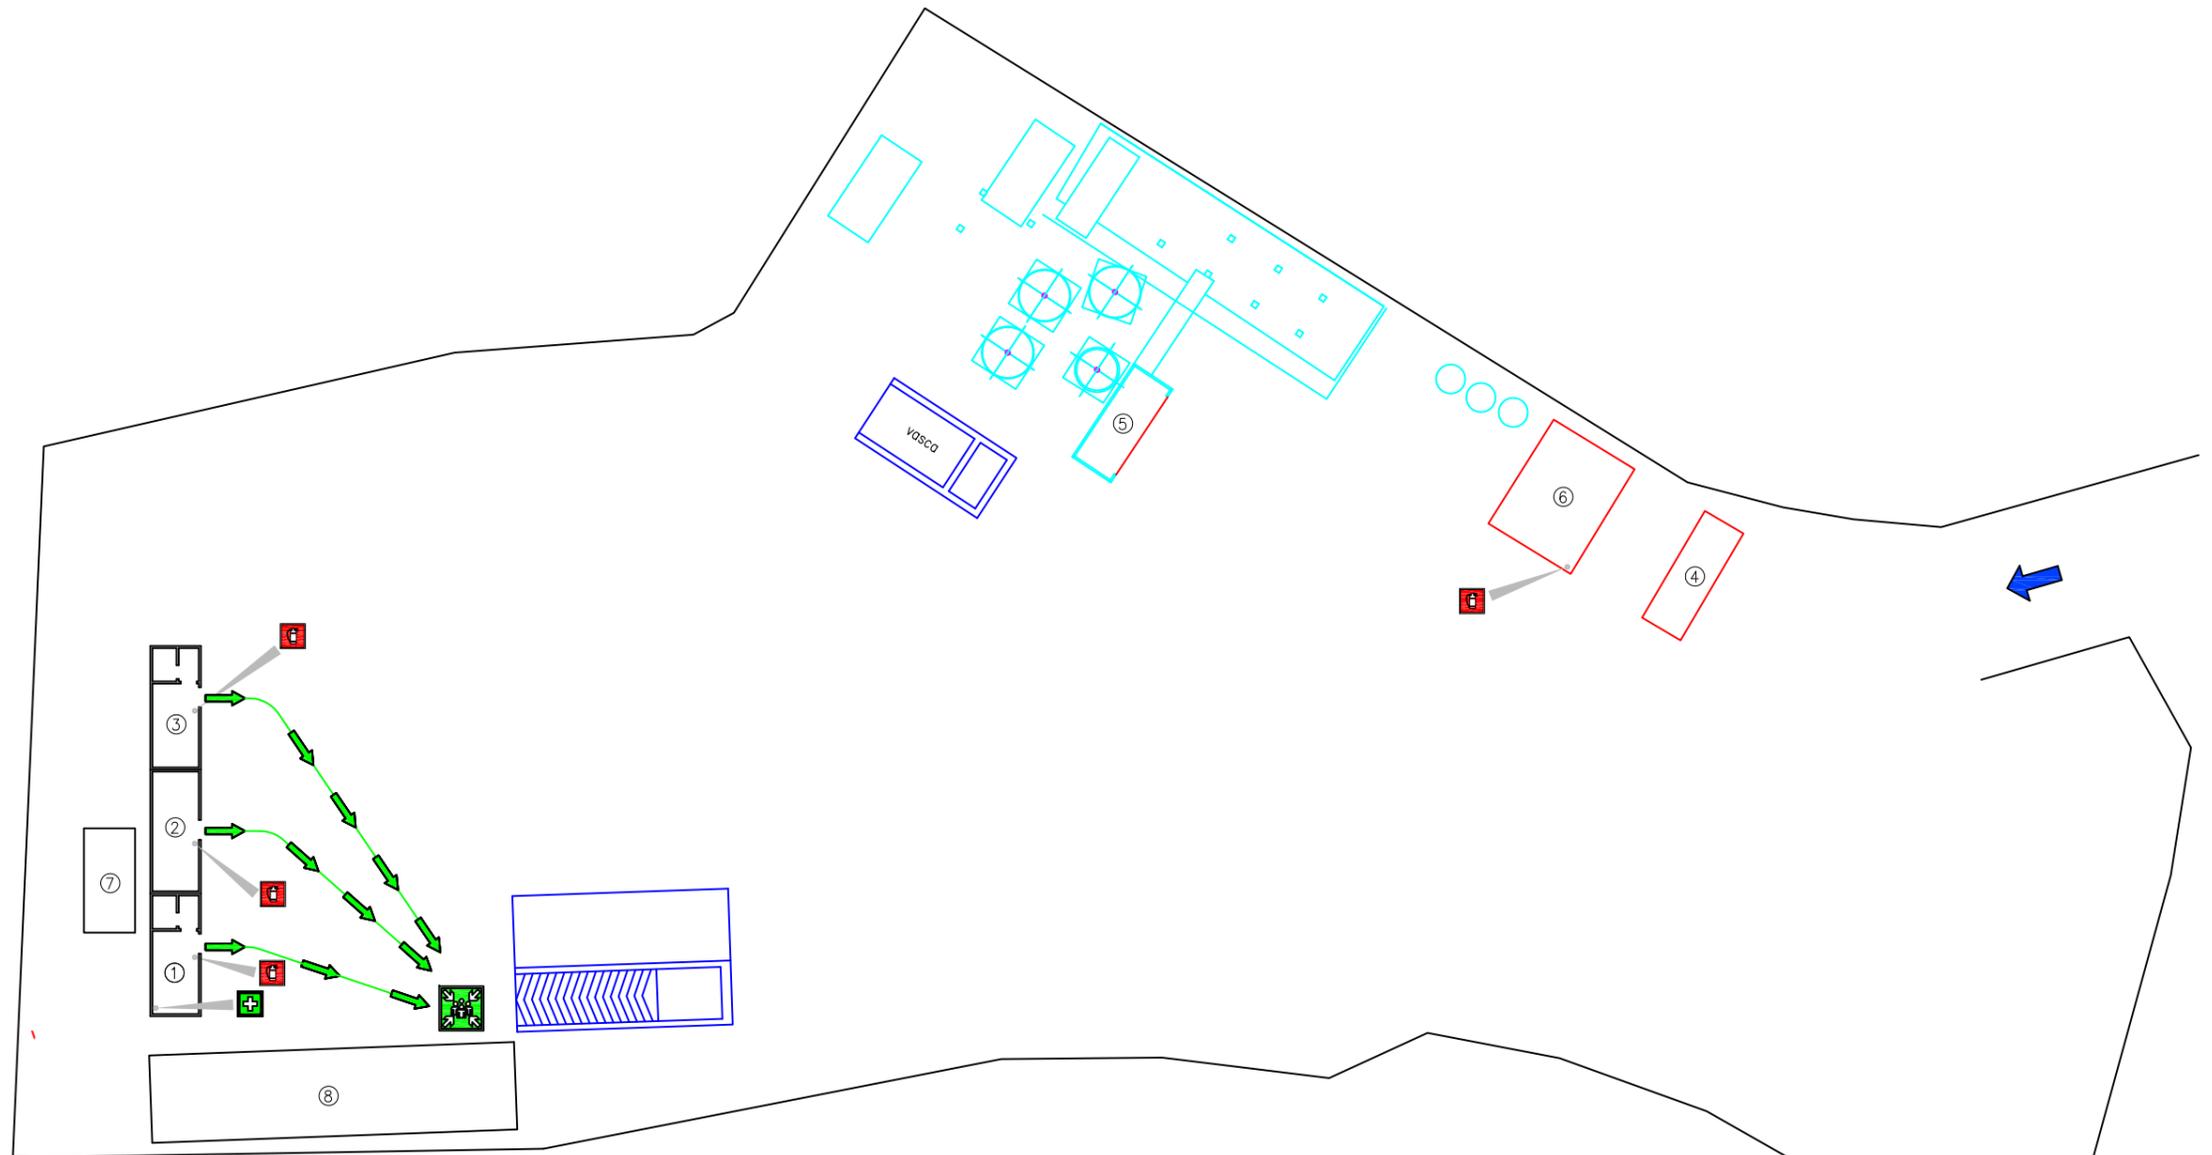

LEGENDA SIMBOLI GRAFICI

- PERCORSO DI ESODO
- ESTINTORE PORTATILE
- ESTINTORE CARRELLATO
- USCITA DI SICUREZZA
- CASSETTA DI PRIMO SOCCORSO
- POSIZIONE DELL' OSSERVATORE
- VOI SIETE QUI
- PUNTO DI RACCOLTA

NUMERI UTILI

| | |
|-------------------------------|------------|
| OSPEDALE "SANT'ANDREA" - ROMA | 06.33771 |
| EMERGENZA SANITARIA | 118 |
| VIGILI DEL FUOCO | 115 |
| ORDINE PUBBLICO | 112 113 |

ADDETTI ALLE EMERGENZE

| | |
|--------------------|-------------|
| NISI SALVATORE | 335.5777212 |
| RSPP | |
| MOCCI MASSIMILIANO | |



Calcestruzzi Italcementi Group

Impianto di Portuense

LEGENDA

-  BILICO AGGREGATI
-  BILICO CISTERNA ADDITIVO
-  AUTOBETONIERA
-  BILICO CISTERNA CEMENTO
-  AUTOVETTURE



VIETATO L'ACCESSO
ALLE PERSONE E AI
MEZZI NON
AUTORIZZATI

