


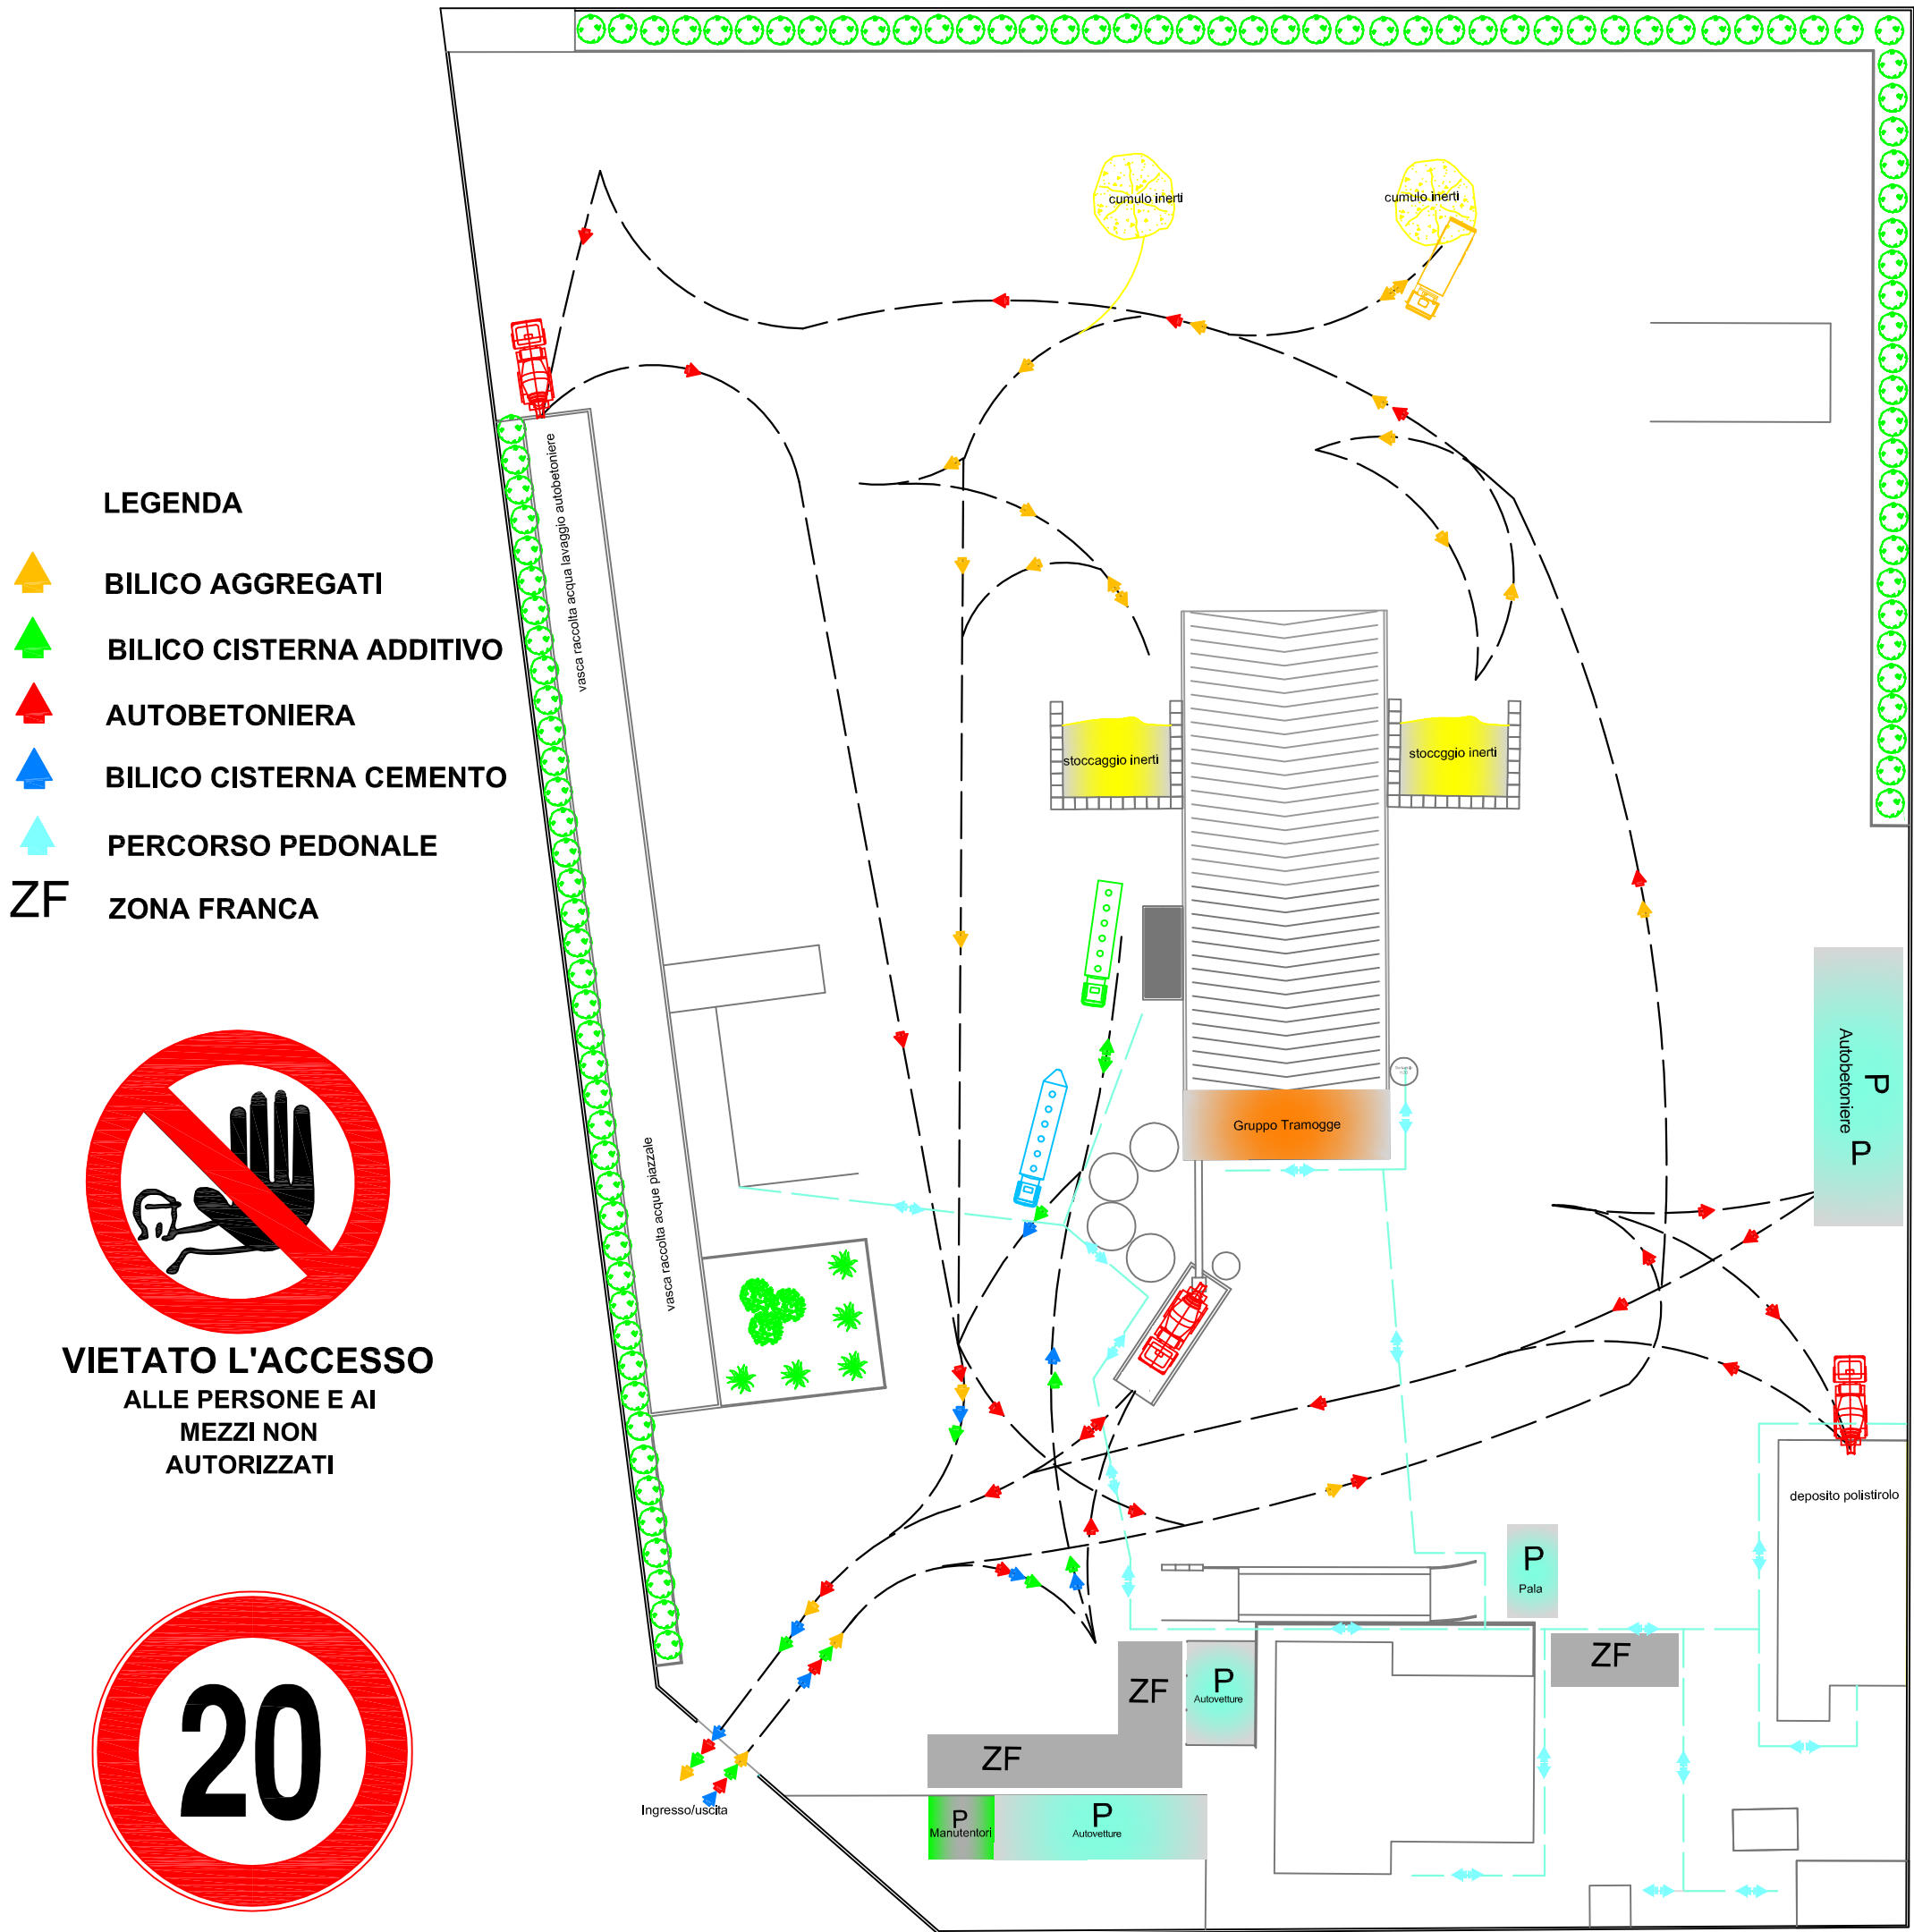






Calcestruzzi
Italcementi Group

Impianto di Francavilla Fontana



LEGENDA

-  **BILICO AGGREGATI**
-  **BILICO CISTERNA ADDITIVO**
-  **AUTOBETONIERA**
-  **BILICO CISTERNA CEMENTO**
-  **PERCORSO PEDONALE**
- ZF** **ZONA FRANCA**



VIETATO L'ACCESSO
ALLE PERSONE E AI
MEZZI NON
AUTORIZZATI

