


CALCESTRUZZI SPA - IMPIANTO DI BETONAGGIO DI QUARTU S.E. - Via Marconi 742, QUARTU S.E.

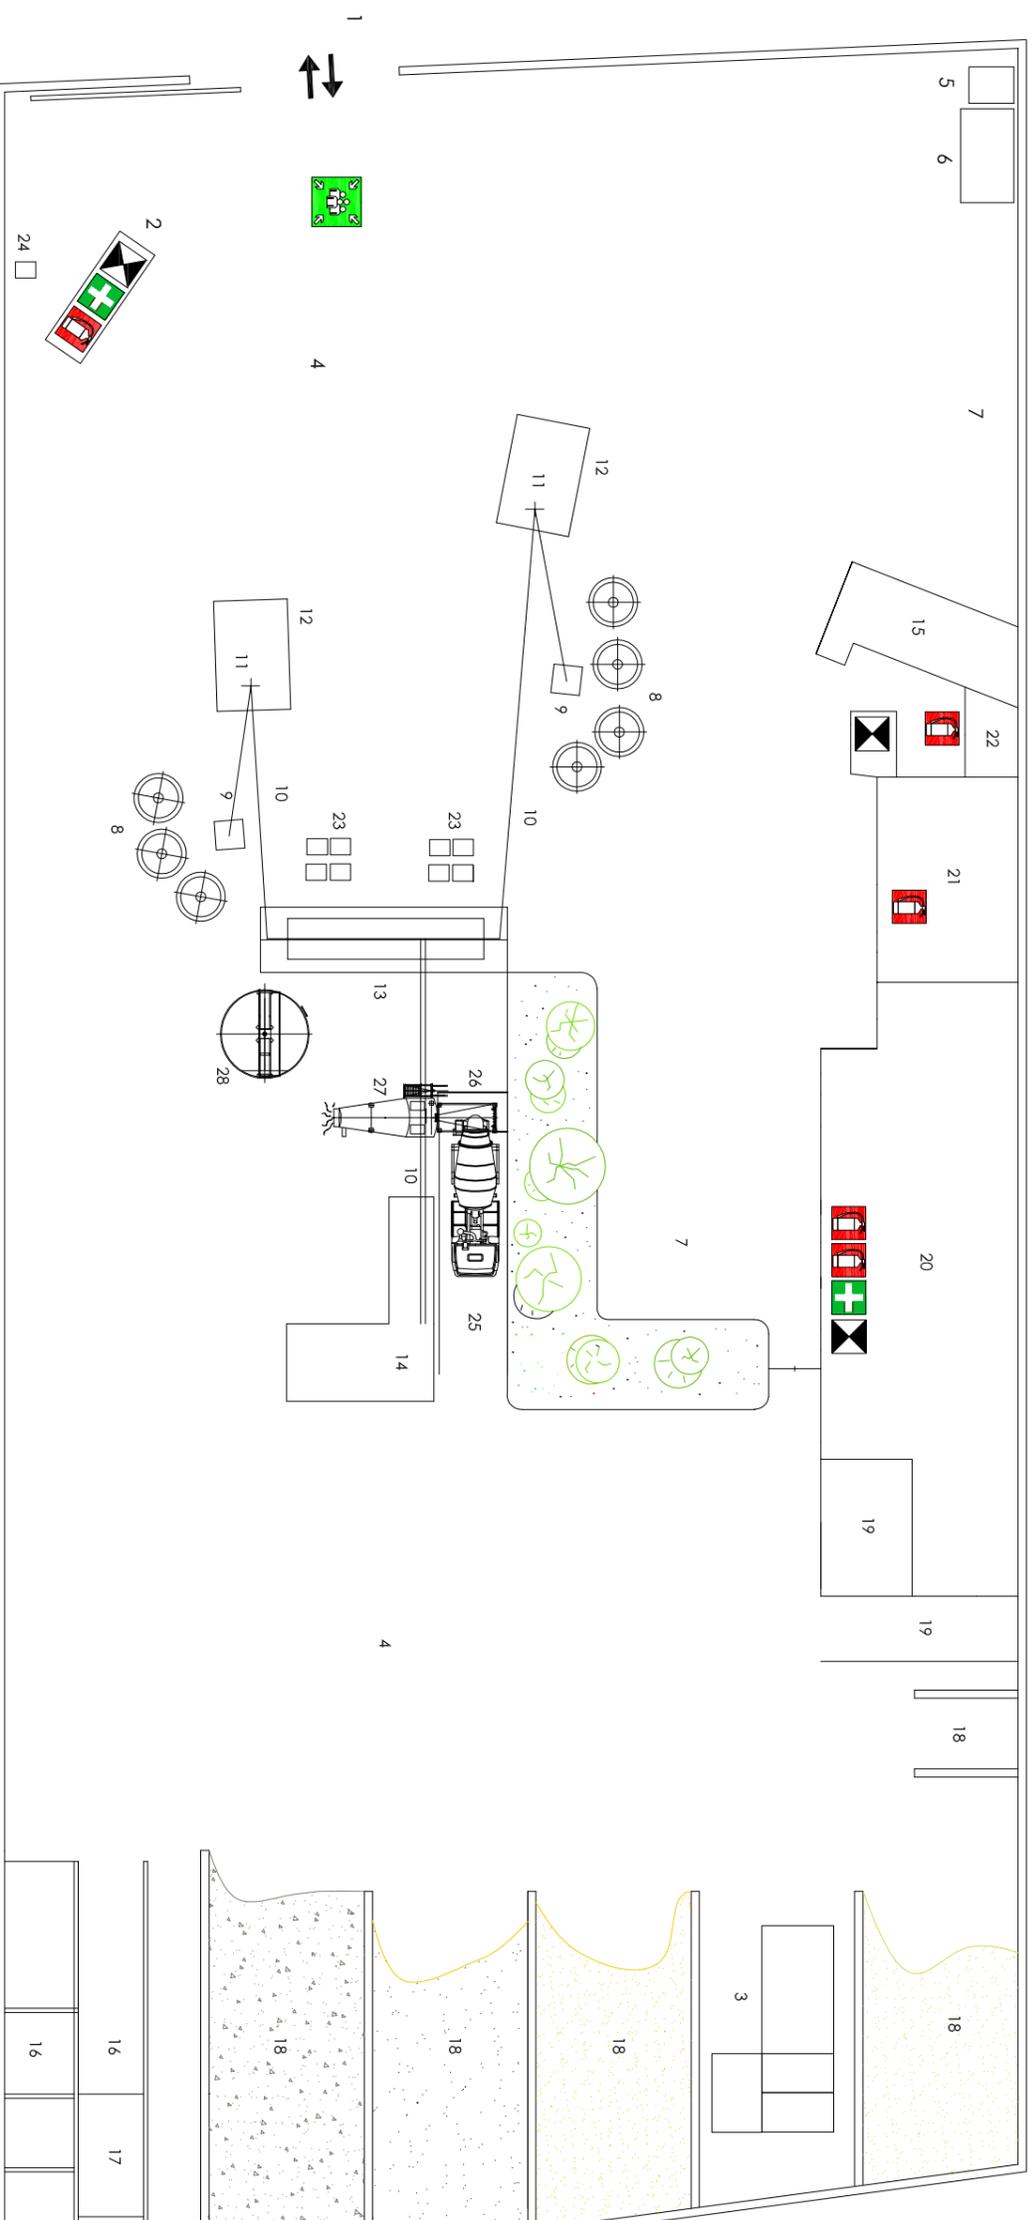

- 1 Ingresso al Cantiere
- 2 Cabina dosatore
- 3 Vasche Acque di Riciclo
- 4 Piazzali di manovra
- 5 Locale autoclave
- 6 Gruppo elettrogeno
- 7 Parcheggio
- 8 Silos cementi
- 9 Cappa Aspirante
- 10 Nastri trasportatori

LEGENDA

- 11 Punto di carico
- 12 Box abbattimento fumi
- 13 Tramogge inerti alte
- 14 Tramogge inerti sotterranee
- 15 Vecchio laboratorio tecnologico
- 16 Vasca di accumulo acque
- 17 Locale pompe
- 18 Aree stoccaggio inerti
- 19 Deposito/Magazzino
- 20 Uffici

- 21 Laboratorio tecnologico
- 22 Refettorio
- 23 Additivi
- 24 Compressore
- 25 Rampa Autobetoniere
- 26 Tramoggia scarico autobetoniere
- 27 Beton Wasch
- 28 Contenitore acque di recupero dalle autobetoniere e riciclo

-  Estintore
-  Cassetta di Pronto Soccorso
-  Quadro elettrico
-  Punto di raccolta