






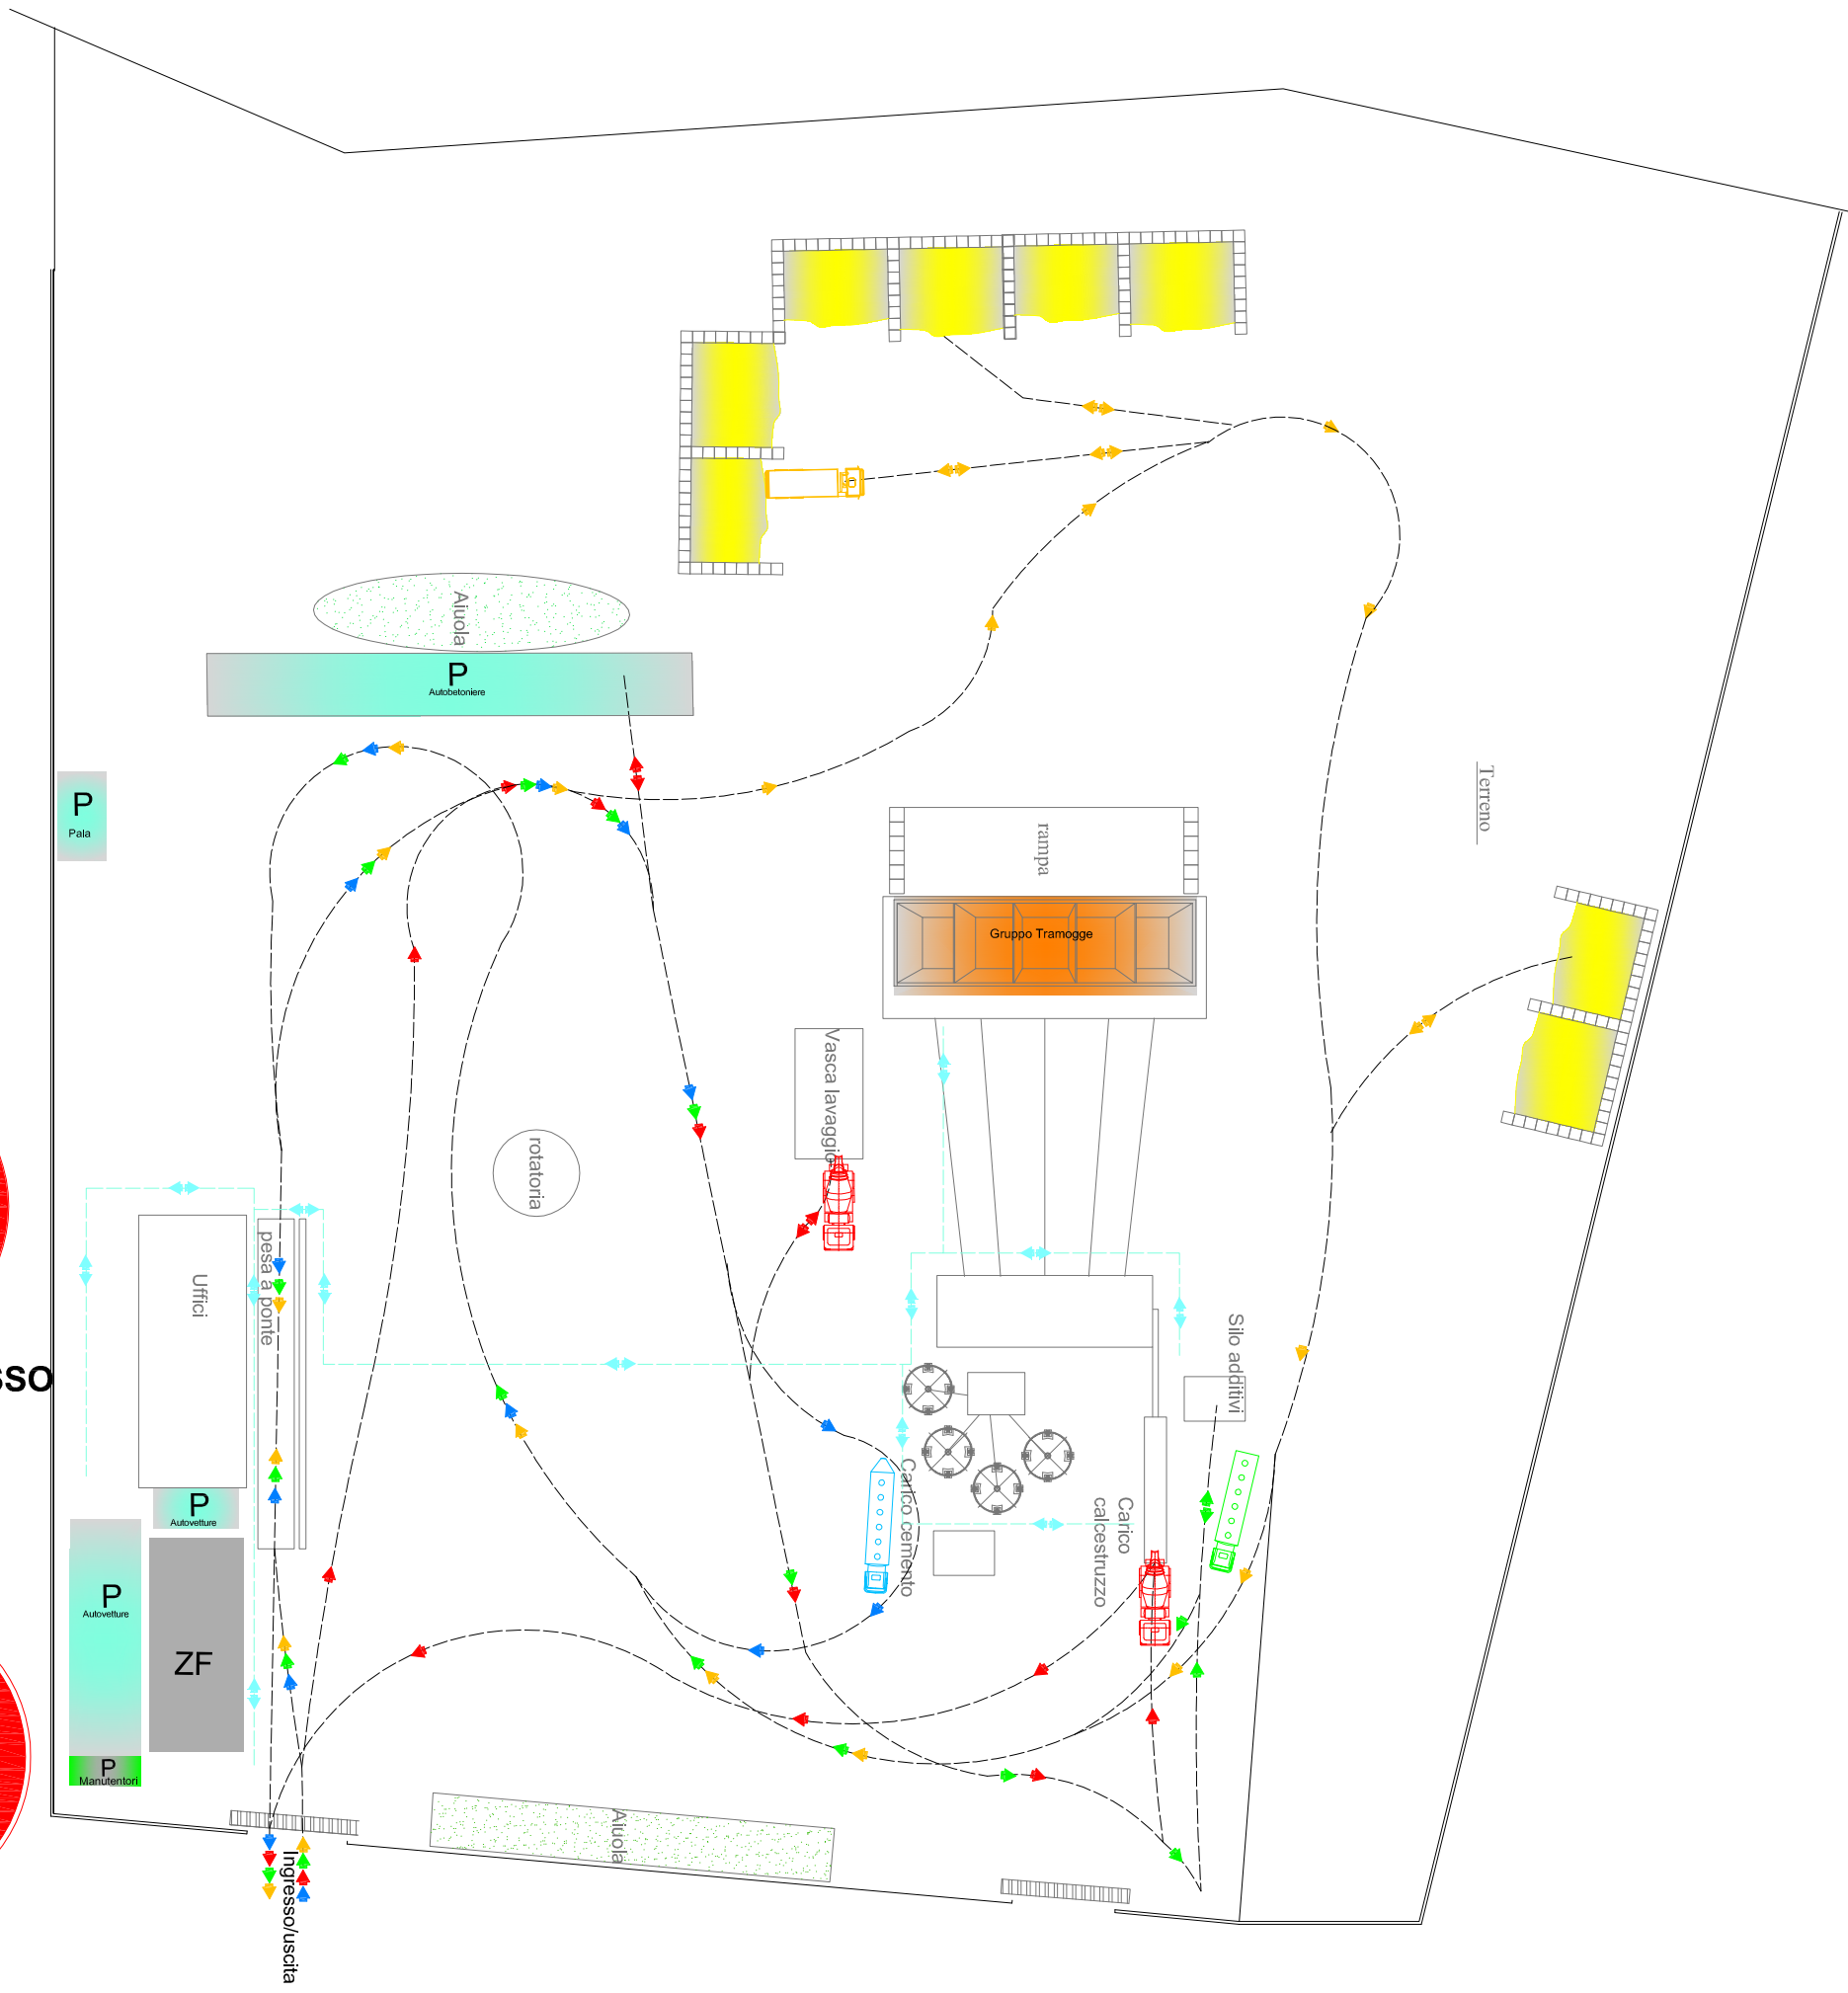


Calcestruzzi
Italcementi Group

Impianto di Massafra

LEGENDA

-  BILICO AGGREGATI
-  BILICO CISTERNA ADDITIVO
-  AUTOBETONIERA
-  BILICO CISTERNA CEMENTO
-  PERCORSO PEDONALE
- ZF ZONA FRANCA



VIETATO L'ACCESSO
ALLE PERSONE E AI
MEZZI NON
AUTORIZZATI

